GÖKÇEADA
(DEREKÖY)
H15-c-11-d

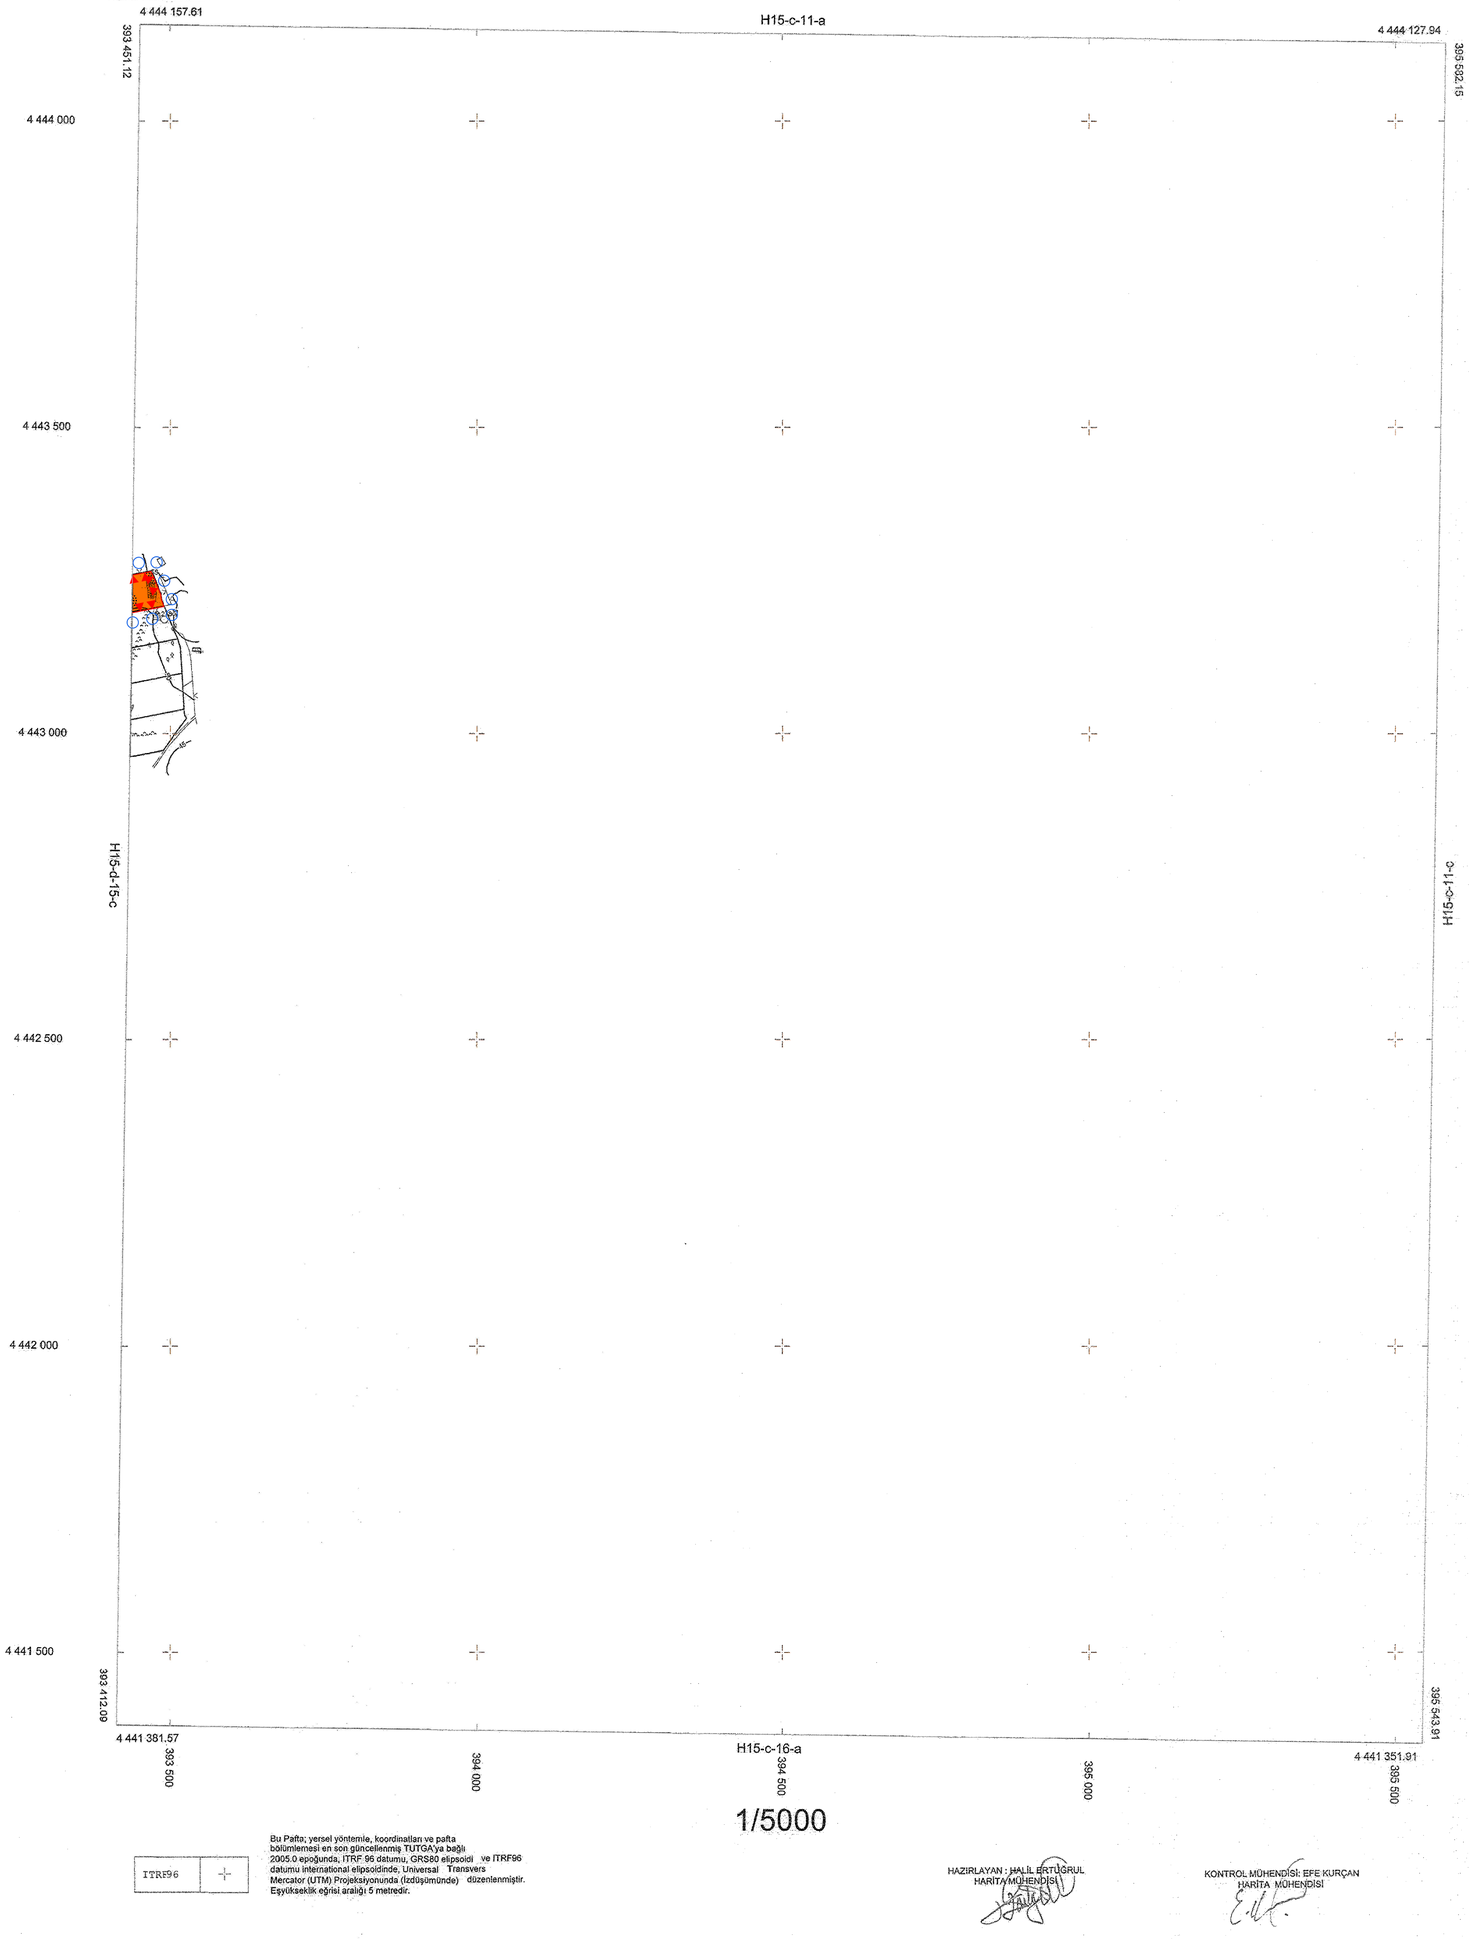

1/5000

ITRF96	⊹

Bu Pafta; yersel yöntemle, koordinatları ve pafta bölümlemesi en son güncellenmiş TUTGA'ya bağlı 2005.0 epoğunda, ITRF 96 datumu, GRS80 elipsoidi ve ITRF96 datumu international elipsoidinde, Universal Transvers Mercator (UTM) Projeksiyonunda (İzdüşümünde) düzenlenmiştir. Eşyükseklik eğrisi aralığı 5 metredir.

BERKER HARİTA PLANLAMA TARAFINDAN YAPILAN ÇANAKKALE GÖKÇEADA İLÇESİ DEREKÖY KÖYÜNE AİT ITRF 96 FORMATINDA 2 ADET 1/1000 VE 2 ADET 1/5000 ÖLÇEKLİ HALİHAZIR HARİTA 3194 SAYILI KANUNUNUN 7A MADDESİNE GÖRE ONANMIŞTIR

27.04./2021

GÖKÇEADA BELEDİYE BAŞKANI
ÜNAL ÇETİN

HAZIRLAYAN : HALİL ERTUĞRUL
HARİTA MÜHENDİSİ

KONTROL MÜHENDİSİ: EFE KURÇAN
HARİTA MÜHENDİSİ

GÖKÇEADA-H15-c-11-d
(DEREKÖY)