

ÇANAKKALE İLİ GÖKÇEADA İLÇESİ

YENİMAHALLE 220 ADA 50 PARSEL

GÜNEŞ ENERJİ SANTRALİ AMAÇLI

1/1000 ÖLÇEKLİ UYGULAMA İMAR PLANI

GÖSTERİM

SINIRLAR

PLANLAMA SINIRLARI

○ ○ ○ ○ PLAN ONAMA SINIRI

— — — — — YAPI YAKLAŞMA SINIRI

- - - - - KADASTRO SINIRI

ALAN KULLANIMLARI

YAPI DÜZENİ VE YOĞUNLUKLARI

E=0,70 EMSAL

Yençok=6,50 m BİNA YÜKSEKLİĞİ

ENERJİ ÜRETİM-DAĞITIM VE DEPOLAMA

ALANLARI

YENİLENEBİLİR ENERJİ KAYNAKLARINA DAYALI ÜRETİM TESİSİ ALANI
(GÜNEŞ ENERJİ SANTRALİ)

AFET TEHLİKELİ VE TEDBİR ALINACAK



ALANLAR

▲ ▲ ▲ ▲ ÖNLEMLİ ALAN SINIRI

ÖA-2.3 ÖNLEMLİ ALAN 2.3

ULAŞIM

10 00 TAŞIT YOLU

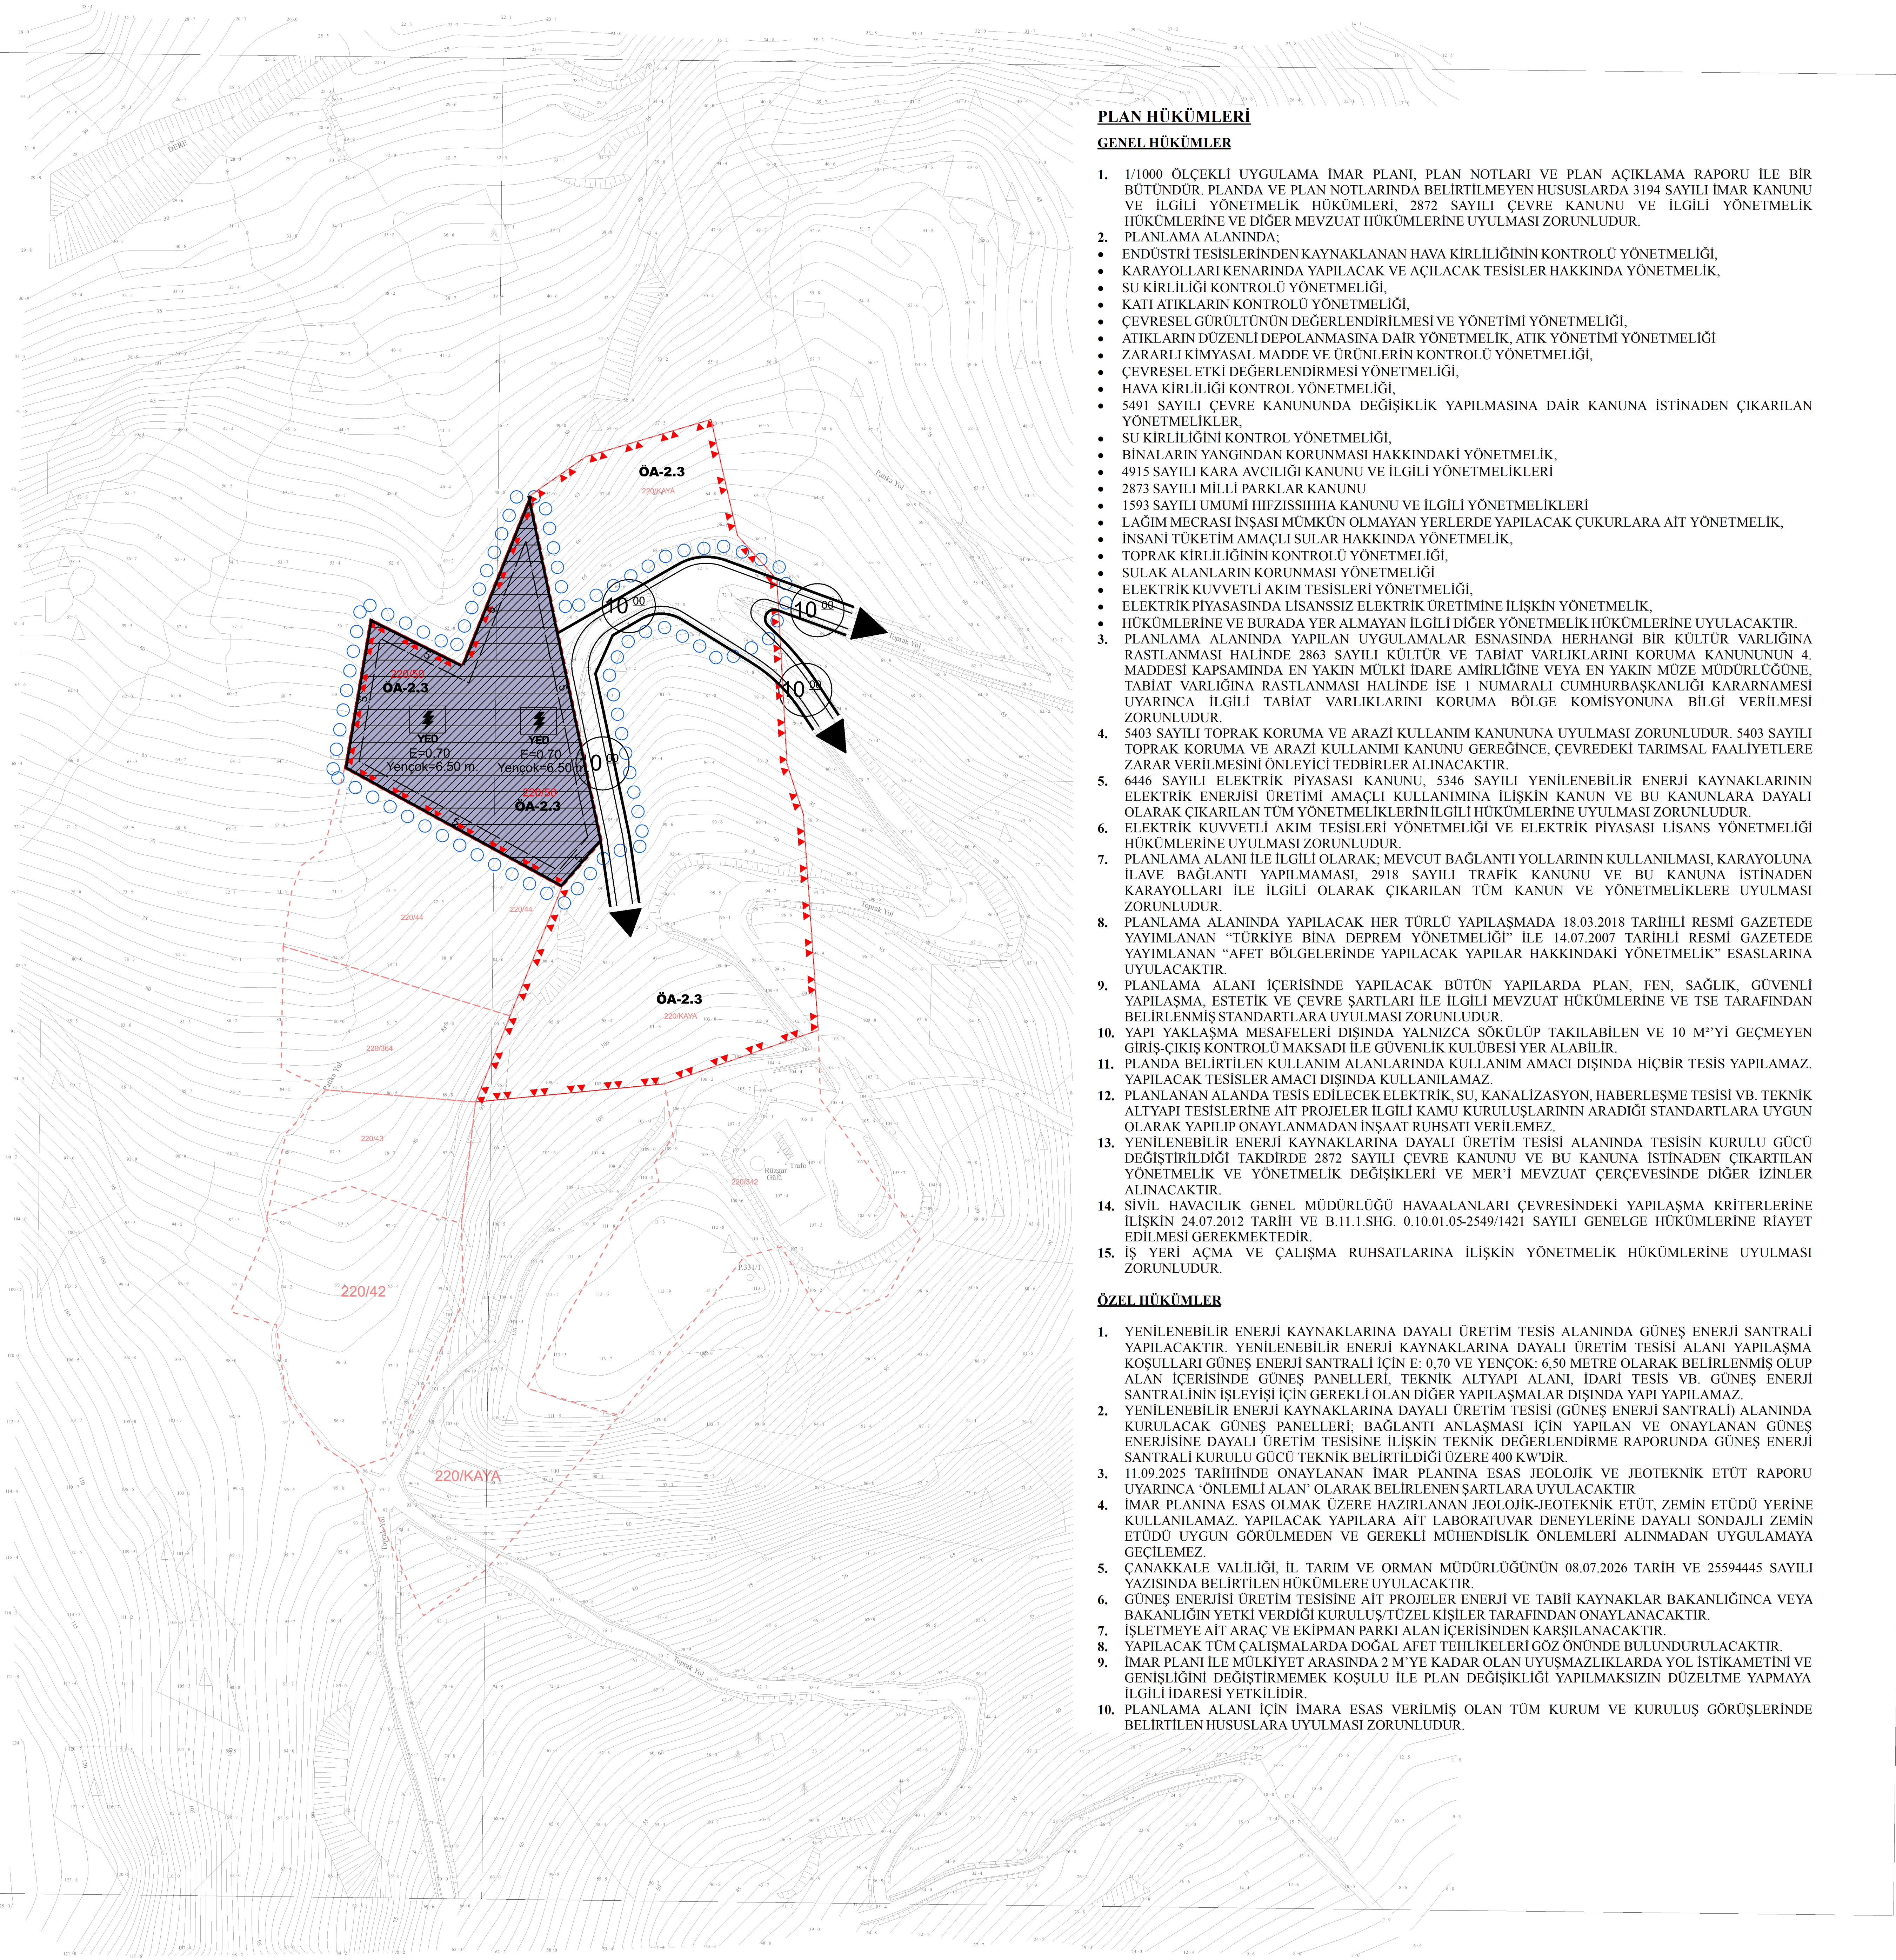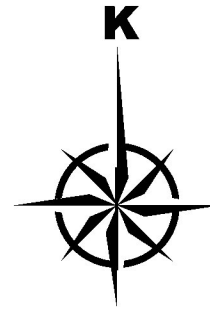

PLAN HÜKÜMLERİ

GENEL HÜKÜMLER

- 1/1000 ÖLÇEKLİ UYGULAMA İMAR PLANI, PLAN NOTLARI VE PLAN AÇIKLAMA RAPORU İLE BİR BÜTÜNDÜR. PLANDA VE PLAN NOTLARINDA BELİRTİLMİYEN HUSUSLARDA 3194 SAYILI İMAR KANUNU VE İLGİLİ YÖNETMELİK HÜKÜMLERİ, 2872 SAYILI ÇEVRE KANUNU VE İLGİLİ YÖNETMELİK HÜKÜMLERİNE VE DİĞER MEVZUAT HÜKÜMLERİNE UYULMASI ZORUNLUDUR.
- PLANLAMA ALANINDA;
 - ENDÜSTRİ TESİSLERİNDEN KAYNAKLANAN HAVA KİRLİLİĞİNİN KONTROLÜ YÖNETMELİĞİ,
 - KARAYOLLARI KENARINDA YAPILACAK VE AÇILACAK TESİSLER HAKKINDA YÖNETMELİK,
 - SU KİRLİLİĞİ KONTROLÜ YÖNETMELİĞİ,
 - KATI ATIKLARIN KONTROLÜ YÖNETMELİĞİ,
 - ÇEVRESEL GÜRÜLTÜNÜN DEĞERLENDİRİLMESİ VE YÖNETİMİ YÖNETMELİĞİ,
 - ATIKLARIN DÜZENLİ DEPOLANMASINA DAİR YÖNETMELİK, ATIK YÖNETİMİ YÖNETMELİĞİ
 - ZARARLI KİMYASAL MADDE VE ÜRÜNLERİN KONTROLÜ YÖNETMELİĞİ,
 - ÇEVRESEL ETKİ DEĞERLENDİRMESİ YÖNETMELİĞİ,
 - HAVA KİRLİLİĞİ KONTROL YÖNETMELİĞİ,
 - 5491 SAYILI ÇEVRE KANUNUNDA DEĞİŞİKLİK YAPILMASINA DAİR KANUNA İSTİNADEN ÇIKARILAN YÖNETMELİKLER,
 - SU KİRLİLİĞİNİ KONTROL YÖNETMELİĞİ,
 - BİNALARIN YANGINDAN KORUNMASI HAKKINDAKİ YÖNETMELİK,
 - 4915 SAYILI KARA AVCILIĞI KANUNU VE İLGİLİ YÖNETMELİKLERİ
 - 2873 SAYILI MİLLİ PARKLAR KANUNU
 - 1593 SAYILI UMUMİ HİFZISSİHHA KANUNU VE İLGİLİ YÖNETMELİKLERİ
 - LAĞIM MECRASI İNŞASI MÜMKÜN OLMAYAN YERLERDE YAPILACAK ÇUKURLARA AIT YÖNETMELİK,
 - İNSANİ TÜKETİM AMAÇLI SULAR HAKKINDA YÖNETMELİK,
 - TOPRAK KİRLİLİĞİNİN KONTROLÜ YÖNETMELİĞİ,
 - SULAK ALANLARIN KORUNMASI YÖNETMELİĞİ
 - ELEKTRİK KUVVETLİ AKIM TESİSLERİ YÖNETMELİĞİ,
 - ELEKTRİK PİYASASINDA LİSANSIZ ELEKTRİK ÜRETİMİNE İLİŞKİN YÖNETMELİK,
 - HÜKÜMLERİNE VE BURADA YER ALMAYAN İLGİLİ DİĞER YÖNETMELİK HÜKÜMLERİNE UYULACAKTIR.
- PLANLAMA ALANINDA YAPILAN UYGULAMALAR ESNASINDA HERHANGİ BİR KÜLTÜR VARLIĞINA RASTLANMASI HALİNDE 2863 SAYILI KÜLTÜR VE TABİAT VARLIKLARINI KORUMA KANUNUNUN 4. MADDESİ KAPSAMINDA EN YAKIN MÜLKİ İDARE AMİRLİĞİNE VEYA EN YAKIN MÜZE MÜDÜRLÜĞÜNE, TABİAT VARLIĞINA RASTLANMASI HALİNDE İSE 1 NUMARALI CUMHURBAŞKANLIĞI KARARNAMESİ UYARINCA İLGİLİ TABİAT VARLIKLARINI KORUMA BÖLGE KOMİSYONUNA BİLGİ VERİLMESİ ZORUNLUDUR.
- 5403 SAYILI TOPRAK KORUMA VE ARAZİ KULLANIM KANUNUNA UYULMASI ZORUNLUDUR. 5403 SAYILI TOPRAK KORUMA VE ARAZİ KULLANIMI KANUNU GEREĞİNCE, ÇEVREDEKİ TARIMSAL FAALİYETLERE ZARAR VERİLMESİNİ ÖNLEYİCİ TEDBİRLER ALINACAKTIR.
- 6446 SAYILI ELEKTRİK PİYASASI KANUNU, 5346 SAYILI YENİLENEBİLİR ENERJİ KAYNAKLARININ ELEKTRİK ENERJİSİ ÜRETİMİ AMAÇLI KULLANIMINA İLİŞKİN KANUN VE BU KANUNLARA DAYALI OLARAK ÇIKARILAN TÜM YÖNETMELİKLERİN İLGİLİ HÜKÜMLERİNE UYULMASI ZORUNLUDUR.
- ELEKTRİK KUVVETLİ AKIM TESİSLERİ YÖNETMELİĞİ VE ELEKTRİK PİYASASI LİSANS YÖNETMELİĞİ HÜKÜMLERİNE UYULMASI ZORUNLUDUR.
- PLANLAMA ALANI İLE İLGİLİ OLARAK; MEVCUT BAĞLANTI YOLLARININ KULLANILMASI, KARAYOLUNA İLAVE BAĞLANTI YAPILMAMASI, 2918 SAYILI TRAFİK KANUNU VE BU KANUNA İSTİNADEN KARAYOLLARI İLE İLGİLİ OLARAK ÇIKARILAN TÜM KANUN VE YÖNETMELİKLERE UYULMASI ZORUNLUDUR.
- PLANLAMA ALANINDA YAPILACAK HER TÜRLÜ YAPILAŞMADA 18.03.2018 TARİHLİ RESMİ GAZETEDE YAYIMLANAN "TÜRKİYE BİNA DEPREM YÖNETMELİĞİ" İLE 14.07.2007 TARİHLİ RESMİ GAZETEDE YAYIMLANAN "AFET BÖLGELERİNDE YAPILACAK YAPILAR HAKKINDAKİ YÖNETMELİK" ESASLARINA UYULACAKTIR.
- PLANLAMA ALANI İÇERİSİNDE YAPILACAK BÜTÜN YAPILARDA PLAN, FEN, SAĞLIK, GÜVENLİ YAPILAŞMA, ESTETİK VE ÇEVRE ŞARTLARI İLE İLGİLİ MEVZUAT HÜKÜMLERİNE VE TSE TARAFINDAN BELİRLENMİŞ STANDARTLARA UYULMASI ZORUNLUDUR.
- YAPI YAKLAŞMA MESAFELERİ DIŞINDA YALNIZCA SÖKÜLÜP TAKILABİLEN VE 10 M²'Yİ GEÇMEYEN GİRİŞ-ÇIKIŞ KONTROLÜ MAKSADİ İLE GÜVENLİK KÜLÜBESİ YER ALABİLİR.
- PLANDA BELİRTİLEN KULLANIM ALANLARINDA KULLANIM AMACI DIŞINDA HİÇBİR TESİS YAPILAMAZ. YAPILACAK TESİSLER AMACI DIŞINDA KULLANILAMAZ.
- PLANLANAN ALANDA TESİS EDİLECEK ELEKTRİK, SU, KANALİZASYON, HABERLEŞME TESİSİ VB. TEKNİK ALTYAPI TESİSLERİNE AIT PROJELER İLGİLİ KAMU KURULUŞLARININ ARADIĞI STANDARTLARA UYGUN OLARAK YAPILIP ONAYLANMADAN İNŞAAT RUHSATI VERİLEMEZ.
- YENİLENEBİLİR ENERJİ KAYNAKLARINA DAYALI ÜRETİM TESİSİ ALANINDA TESİSİN KURULU GÜCÜ DEĞİŞTİRİLDİĞİ TAKDİRDE 2872 SAYILI ÇEVRE KANUNU VE BU KANUNA İSTİNADEN ÇIKARTILAN YÖNETMELİK VE YÖNETMELİK DEĞİŞİKLİKLERİ VE MER'İ MEVZUAT ÇERÇEVESİNDE DİĞER İZİNLER ALINACAKTIR.
- SİVİL HAVACILIK GENEL MÜDÜRLÜĞÜ HAVAALANLARI ÇEVRESİNDEKİ YAPILAŞMA KRİTERLERİNE İLİŞKİN 24.07.2012 TARİH VE B.11.1.SHG. 0.10.01.05-2549/1421 SAYILI GENELGE HÜKÜMLERİNE RİAYET EDİLMESİ GEREKMEKTEDİR.
- İŞ YERİ AÇMA VE ÇALIŞMA RUHSATLARINA İLİŞKİN YÖNETMELİK HÜKÜMLERİNE UYULMASI ZORUNLUDUR.

ÖZEL HÜKÜMLER

- YENİLENEBİLİR ENERJİ KAYNAKLARINA DAYALI ÜRETİM TESİS ALANINDA GÜNEŞ ENERJİ SANTRALİ YAPILACAKTIR. YENİLENEBİLİR ENERJİ KAYNAKLARINA DAYALI ÜRETİM TESİSİ ALANI YAPILAŞMA KOŞULLARI GÜNEŞ ENERJİ SANTRALİ İÇİN E: 0,70 VE YENÇOK: 6,50 METRE OLARAK BELİRLENMİŞ OUP ALAN İÇERİSİNDE GÜNEŞ PANELLERİ, TEKNİK ALTYAPI ALANI, İDARİ TESİS VB. GÜNEŞ ENERJİ SANTRALİNİN İŞLEYİŞİ İÇİN GEREKLİ OLAN DİĞER YAPILAŞMALAR DIŞINDA YAPI YAPILAMAZ.
- YENİLENEBİLİR ENERJİ KAYNAKLARINA DAYALI ÜRETİM TESİSİ (GÜNEŞ ENERJİ SANTRALİ) ALANINDA KURULACAK GÜNEŞ PANELLERİ; BAĞLANTI ANLAŞMASI İÇİN YAPILAN VE ONAYLANAN GÜNEŞ ENERJİSİNE DAYALI ÜRETİM TESİSİNE İLİŞKİN TEKNİK DEĞERLENDİRME RAPORUNDA GÜNEŞ ENERJİ SANTRALİ KURULU GÜCÜ TEKNİK BELİRTİLDİĞİ ÜZERE 400 KW'DIR.
- 11.09.2025 TARİHİNDE ONAYLANAN İMAR PLANINA ESAS JEOLÖJİK VE JEOTEKNİK ETÜT RAPORU UYARINCA "ÖNLEMLİ ALAN" OLARAK BELİRLENEN ŞARTLARA UYULACAKTIR.
- İMAR PLANINA ESAS OLMAK ÜZERE HAZIRLANAN JEOLÖJİK-JEOTEKNİK ETÜT, ZEMİN ETÜDÜ YERİNE KULLANILAMAZ. YAPILACAK YAPILARA AIT LABORATUVAR DENEYLERİNE DAYALI SONDAJLI ZEMİN ETÜDÜ UYGUN GÖRÜLMEDEN VE GEREKLİ MÜHENDİSLİK ÖNLEMLERİ ALINMADAN UYGULAMAYA GEÇİLEMEZ.
- ÇANAKKALE VALİLİĞİ, İL TARIM VE ORMAN MÜDÜRLÜĞÜNÜN 08.07.2026 TARİH VE 25594445 SAYILI YAZISINDA BELİRTİLEN HÜKÜMLERE UYULACAKTIR.
- GÜNEŞ ENERJİSİ ÜRETİM TESİSİNE AIT PROJELER ENERJİ VE TABİİ KAYNAKLAR BAKANLIĞINCA VEYA BAKANLIĞIN YETKİ VERDİĞİ KURULUŞ/TÜZEL KİŞİLER TARAFINDAN ONAYLANACAKTIR.
- İŞLETMEYE AIT ARAÇ VE EKİPMAN PARKI ALAN İÇERİSİNDEN KARŞILANACAKTIR.
- YAPILACAK TÜM ÇALIŞMALARDA DOĞAL AFET TEHLİKELERİ GÖZ ÖNÜNDE BULUNDURULACAKTIR.
- İMAR PLANI İLE MÜLKİYET ARASINDA 2 M'YE KADAR OLAN UYUŞMAZLIKLARDA YOL İSTİKAMETİNİ VE GENİŞLİĞİNİ DEĞİŞTİRMEMEK KOŞULU İLE PLAN DEĞİŞİKLİĞİ YAPILMAKSIZIN DÜZELTME YAPMAYA İLGİLİ İDARESİ YETKİLİDİR.
- PLANLAMA ALANI İÇİN İMARA ESAS VERİLMİŞ OLAN TÜM KURUM VE KURULUŞ GÖRÜŞLERİNDE BELİRTİLEN HUSUSLARA UYULMASI ZORUNLUDUR.